


パレア若狭音楽ホール
舞台平面図(バトン図)

1/100

舞台開口: 13,350mm
舞台奥行: 8,690mm

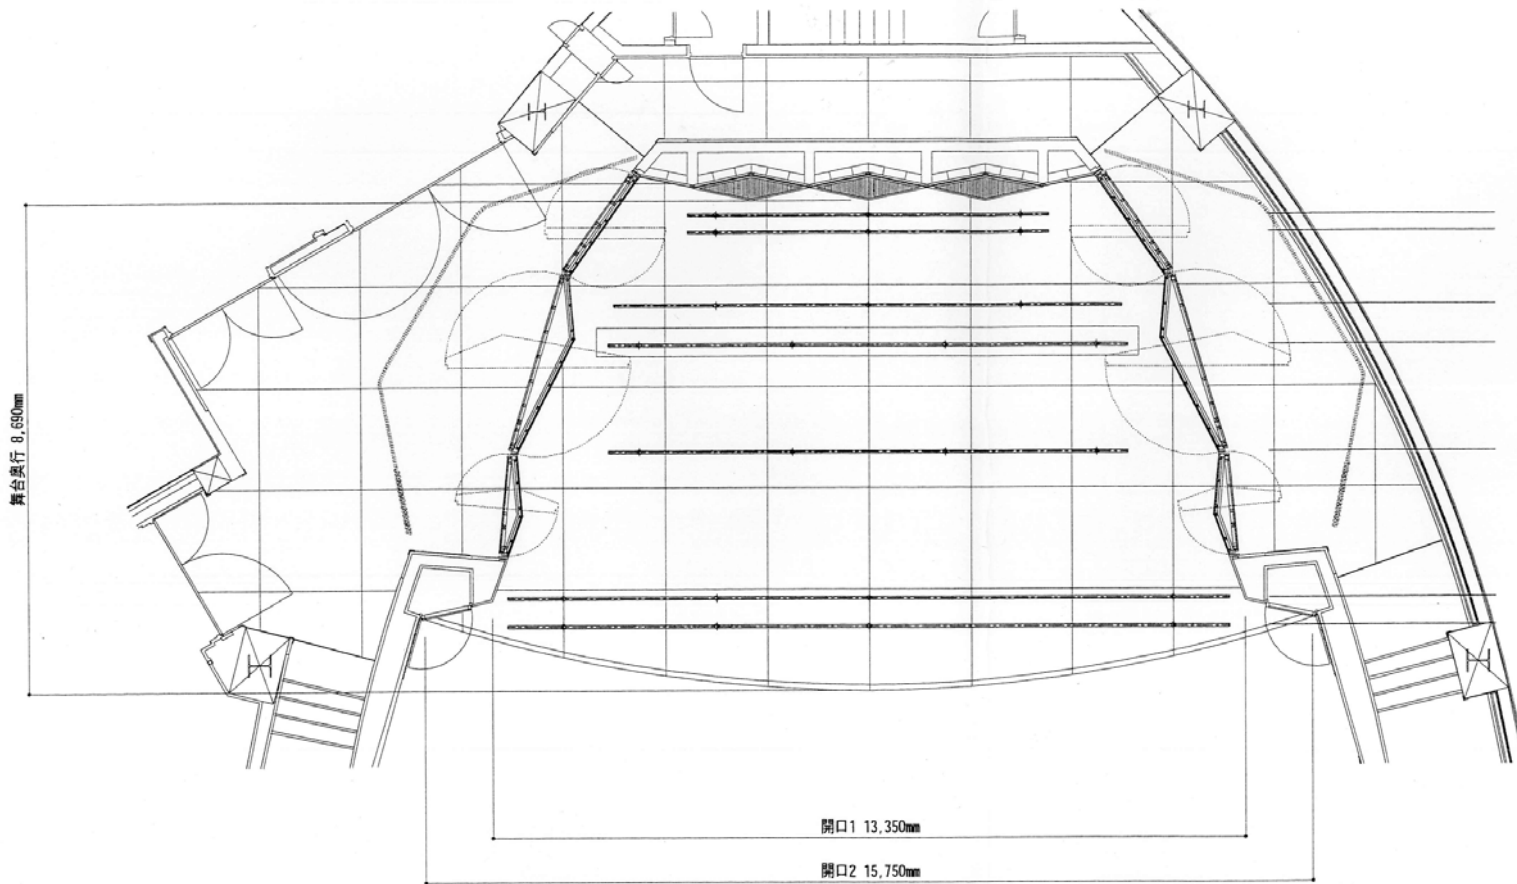

美術バトン4 耐荷重 100kg 常設高 6,050mm バトン長 7,200mm
美術バトン3 耐荷重 100kg 常設高 6,050mm バトン長 7,600mm

第3サライト 耐荷重 500kg 常設高 6,250mm バトン長 9,200mm
美術バトン2 耐荷重 200kg 常設高 6,050mm バトン長 9,200mm
(巻取スクリーン)

第2サライト 耐荷重 500kg 常設高 6,750mm バトン長 10,500mm

第1サライト 耐荷重 500kg 常設高 7,350mm バトン長 12,800mm
美術バトン1 耐荷重 200kg 常設高 7,500mm バトン長 12,800mm